



PŪDORYS 1.NP

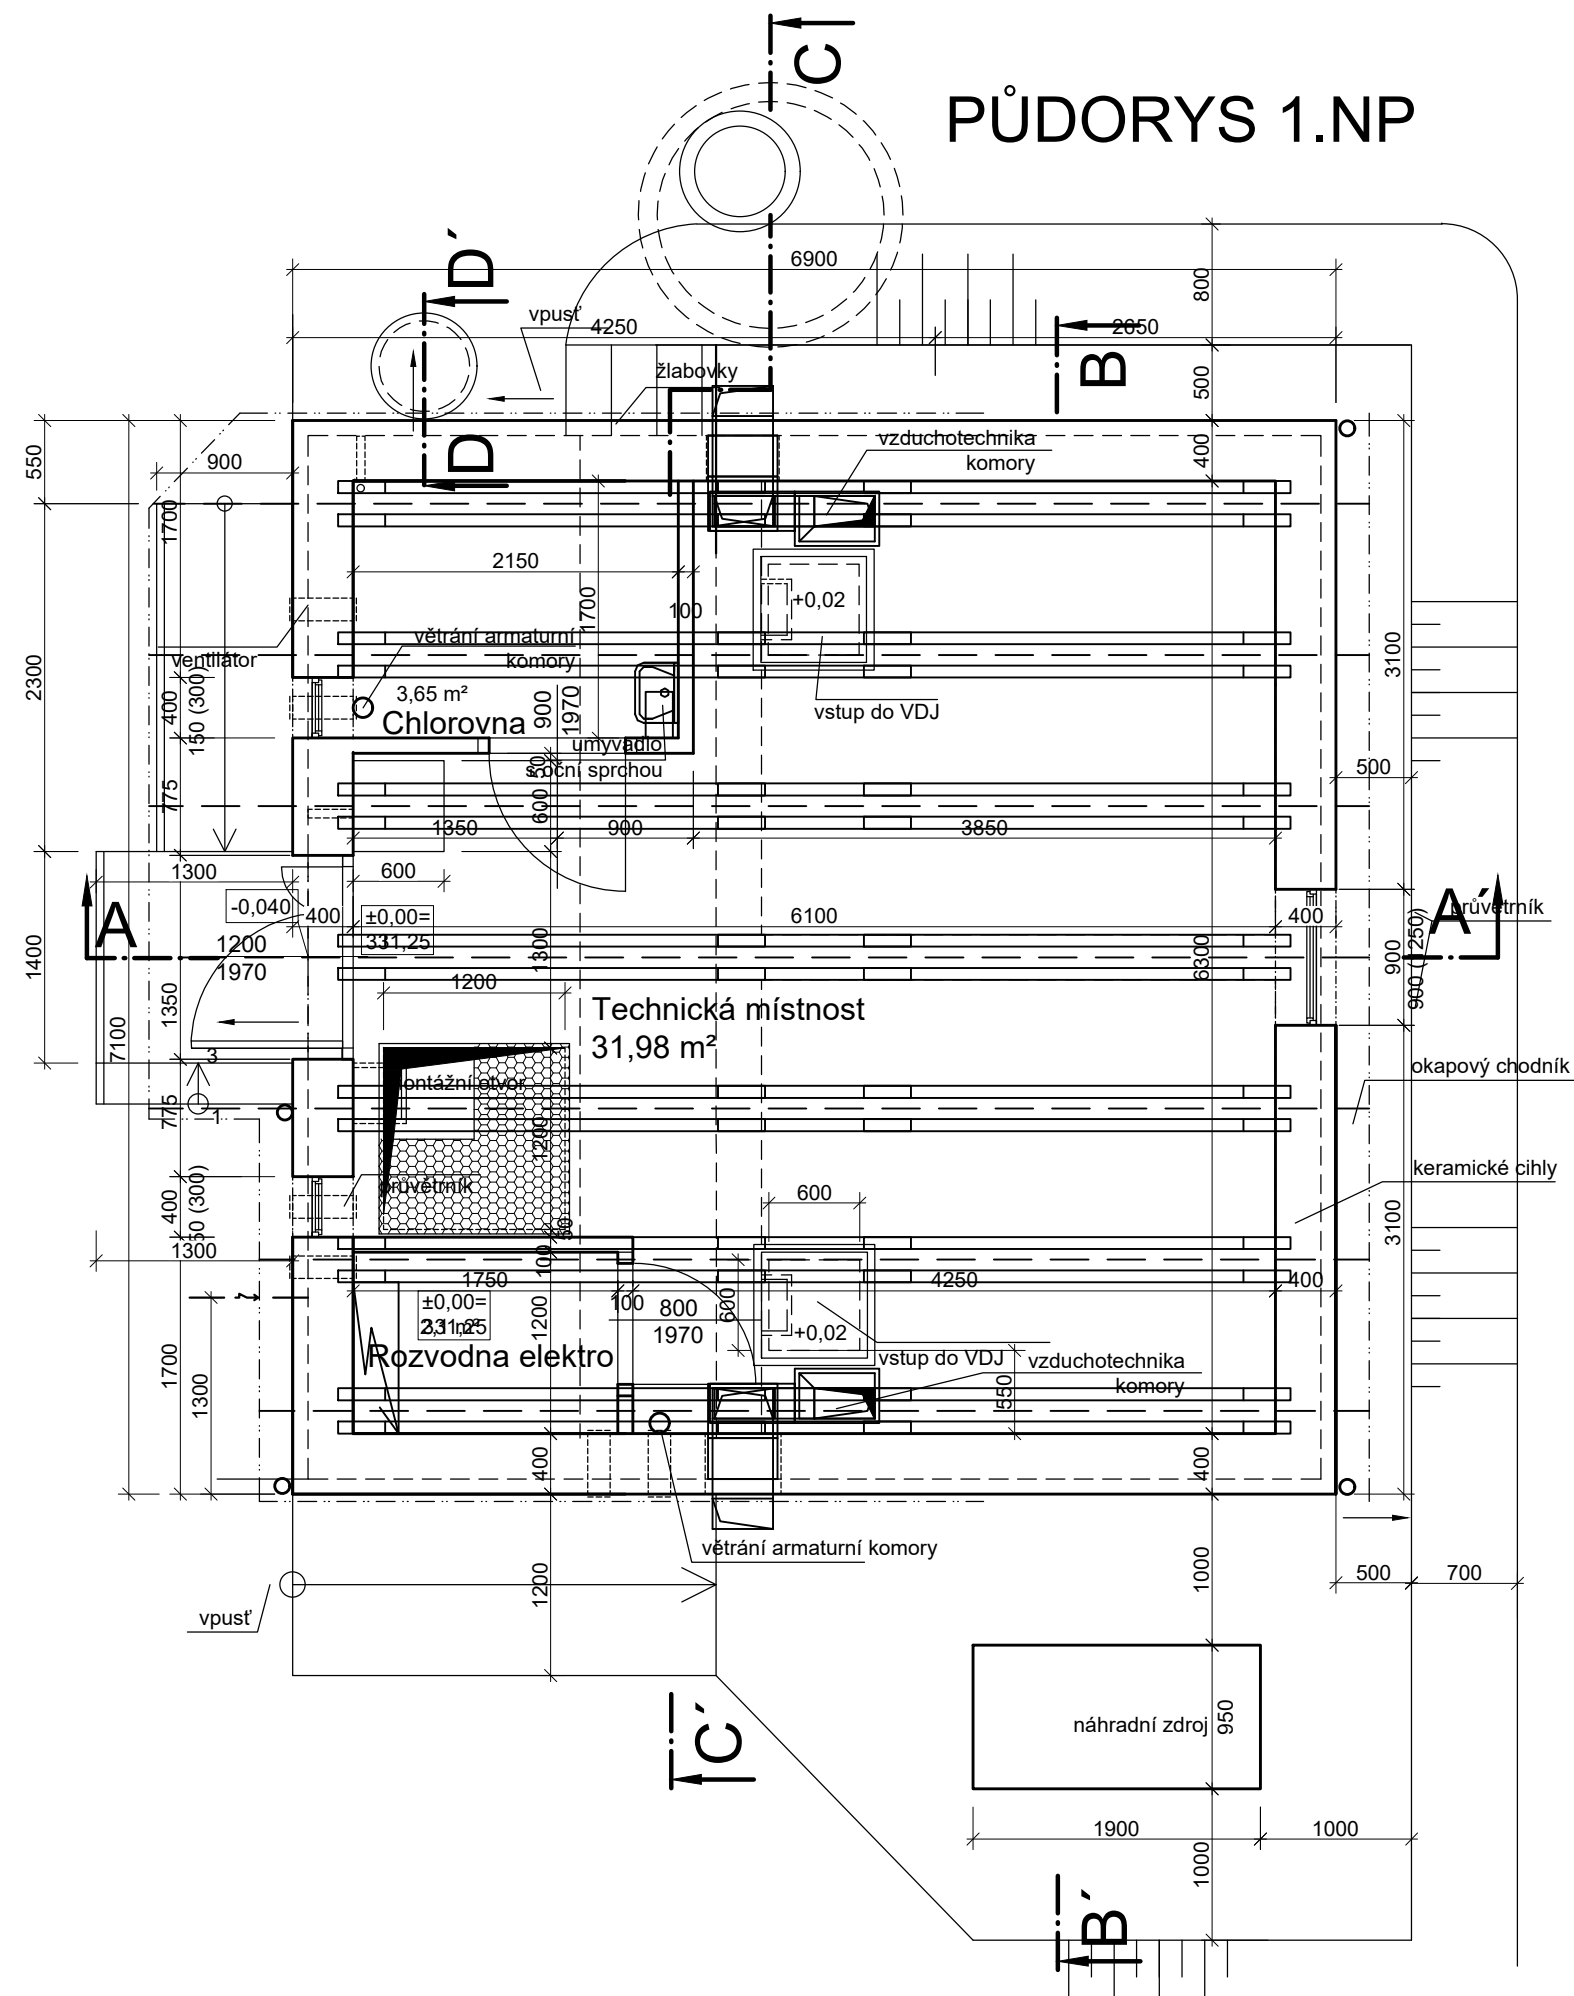

PŮDORYS 1.PP

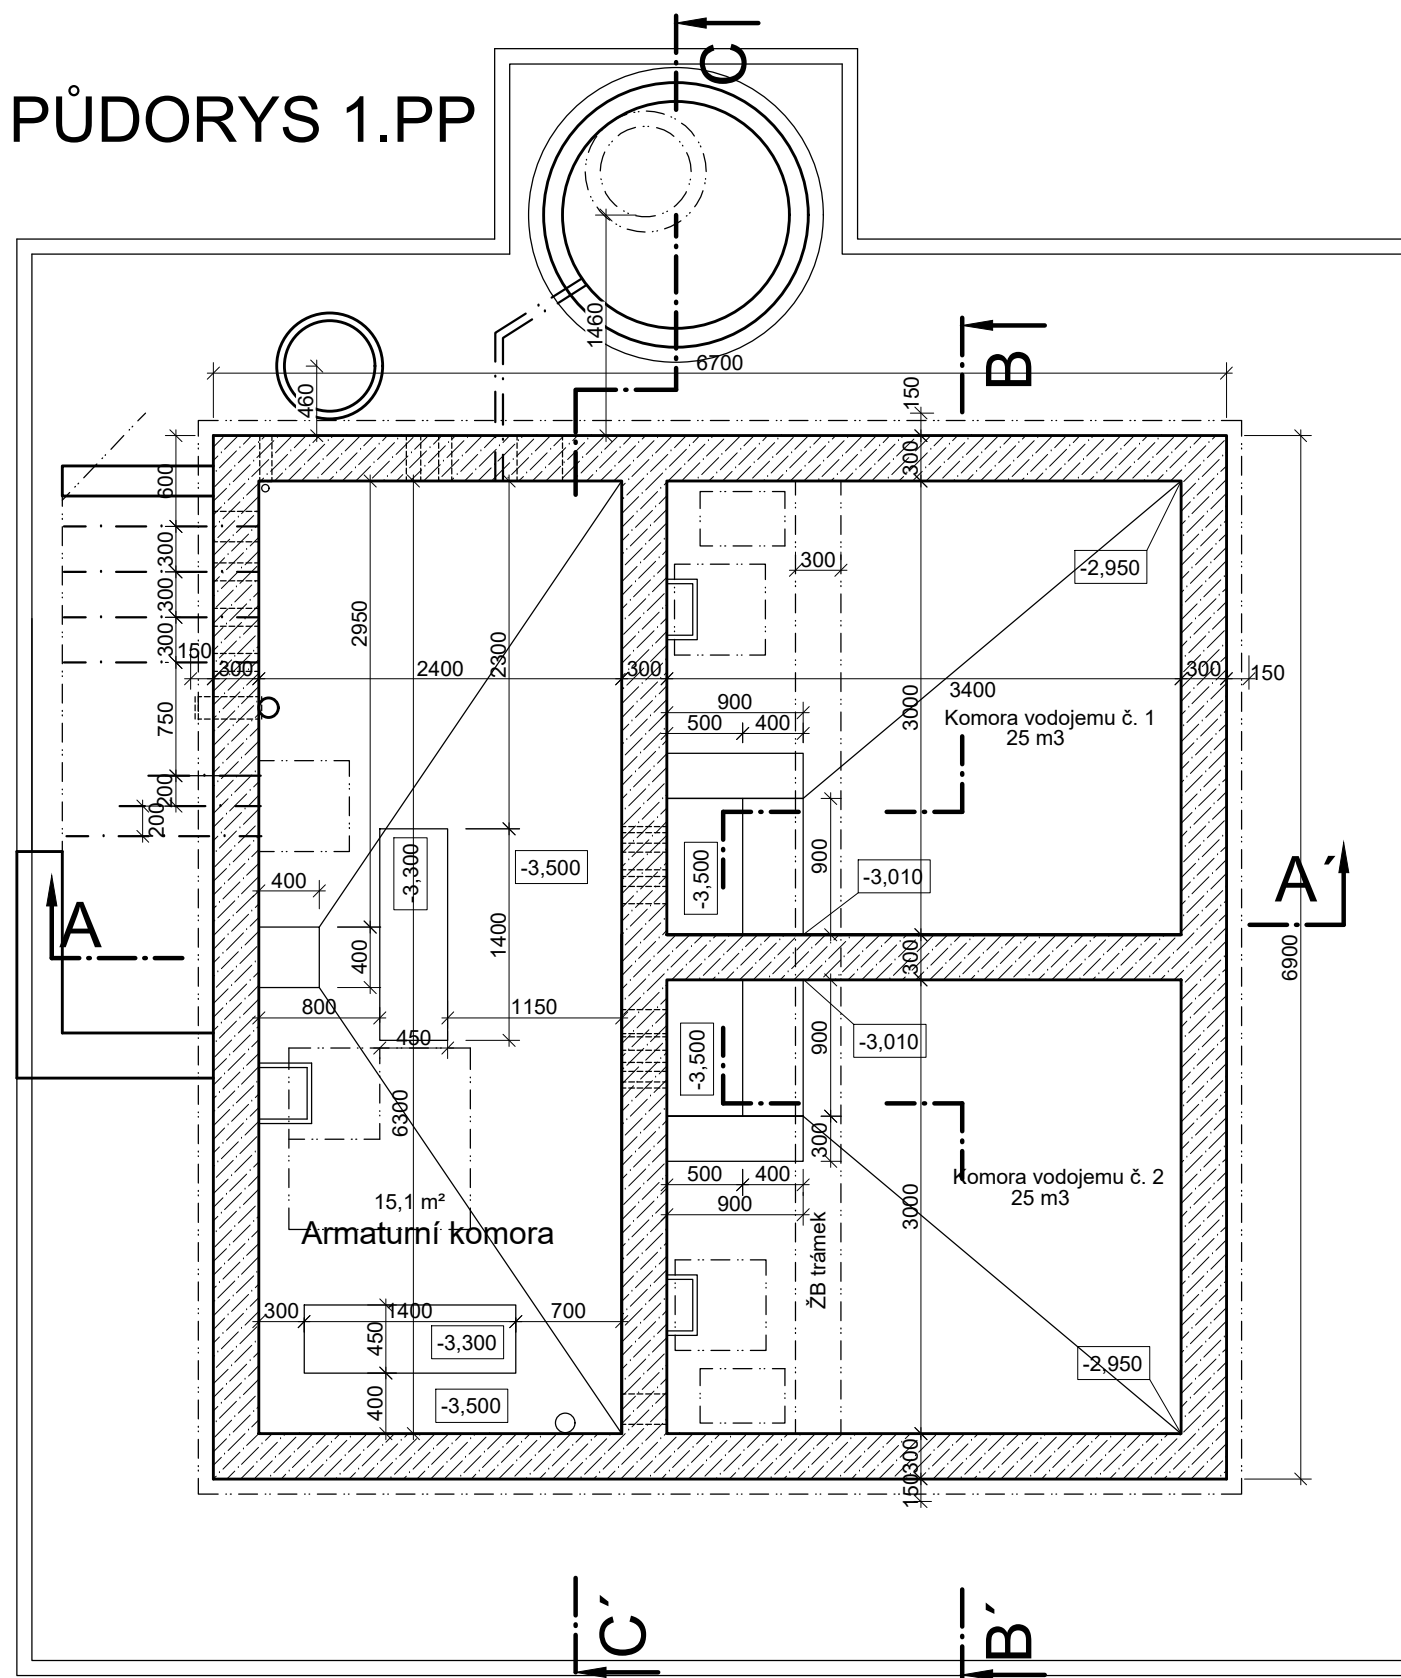

FIALA PROJEKTY S.R.O.
Projektová a inžinierská činnosť

Lečková 1521; 149 00 Praha 4; tel: 272 919 539; mob: 724 343 586, 602 580 713; <http://www.fialaprojekty.cz>; e-mail: projekty@fialaprojekty.cz

Investor:		Obec Malotice, čp. 35, 281 63 Kostelec nad Černými Lesy					
OU/MU:	Malotice	Okres:	Kolín	Kraj:	Středočeský	Kontakt investora:	starosta@malotice-obec.cz
Vyraboval: Ing.arch Pokorná T.		Projektant: Ing.arch Pokorná T.		HLprojektant: Ing.Ivan Fiala	Stupeň:	DUR+DSP	
				Kontroloval: Ing.Ivan Fiala	Datum:	11/2023	
VODOVOD A VODOJEM V OBCI MALOTICE					Formát:	3 A4	
					Číslo zakázky:	3/19-73.4	
					Měřítka:	1:50	
					Číslo paré	Číslo přílohy	
PŮDORYSY - STAVEBNĚ						D1.2-1.3	