



VÝSTAVBA ZPEVNĚNÉ PLOCHY


ZÁMKOVÁ DLAŽBA DVORA

p.č.st. 42/2, K.Ú. Malotice

VÝSTAVBA ZPEVNĚNÉ PLOCHY

INVESTOR:	Obec Malotice, č. p. 35, 28163 Malotice
MÍSTO STAVBY:	p.č.st. 42/2, K.Ú. Malotice
VYPRACOVAL:	Martin Kadeřábek
DATUM:	04/2026

ZODP.PROJEKTANT:	Ing. Karel Fousek
KONTROLOVAL:	Aleš Němec
STUPEŇ:	DSP
PROJEKTANT:	ČKAIT 0009817

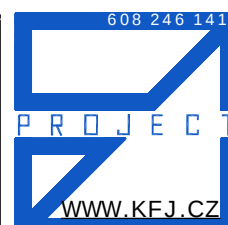

1. TECHNICKÁ ZPRÁVA


Výstavba zpevněné plochy – zámková dlažba dvora

Výstavba zpevněné plochy

V rámci výstavby nových zpevněných ploch dojde k odkopávkám stávajícího terénu do úrovně pro podkladní a pojezdové konstrukce komunikace, a to v tloušťce min. 420 mm. Jako podkladní konstrukce je navrženo hrubé drcené kamenivo vel. 16/32 v tl. 200, hrubé drcené kamenivo v tl. 100 mm a jako pojezdové vrstva bude kladena betonová zámková dlažba tl. 80 mm do lože z kameniva vel. 4/8 v tl. 50 mm. Spáry zámkové dlažby budou zapískovány kamenivem vel. 0/4. Obvod zpevněné plochy ve styku zpevněné plochy s terénem bude osazen obrubník vel. 1000x150x250 mm, ve styku zpevněné plochy s objektem bude zámková dlažba položena těsně ke stěně objektu. V rámci odvedení srážkových vod bude zpevněná plocha vyspádována tak, aby byl umožněn však srážkových vod do drenážního potrubí uloženého pod podkladní skladbu. Drenážní potrubí bude svedeno do nově navrženého vsakovací objektu o rozměru 2000x1000x500 mm.



Přílohy:

- 1 – SITUACE – ŠIRŠÍCH VZTAHŮ
- 2 – SITUACE
- 3 – VZOROVÝ ŘEZ KOMUNIKACE

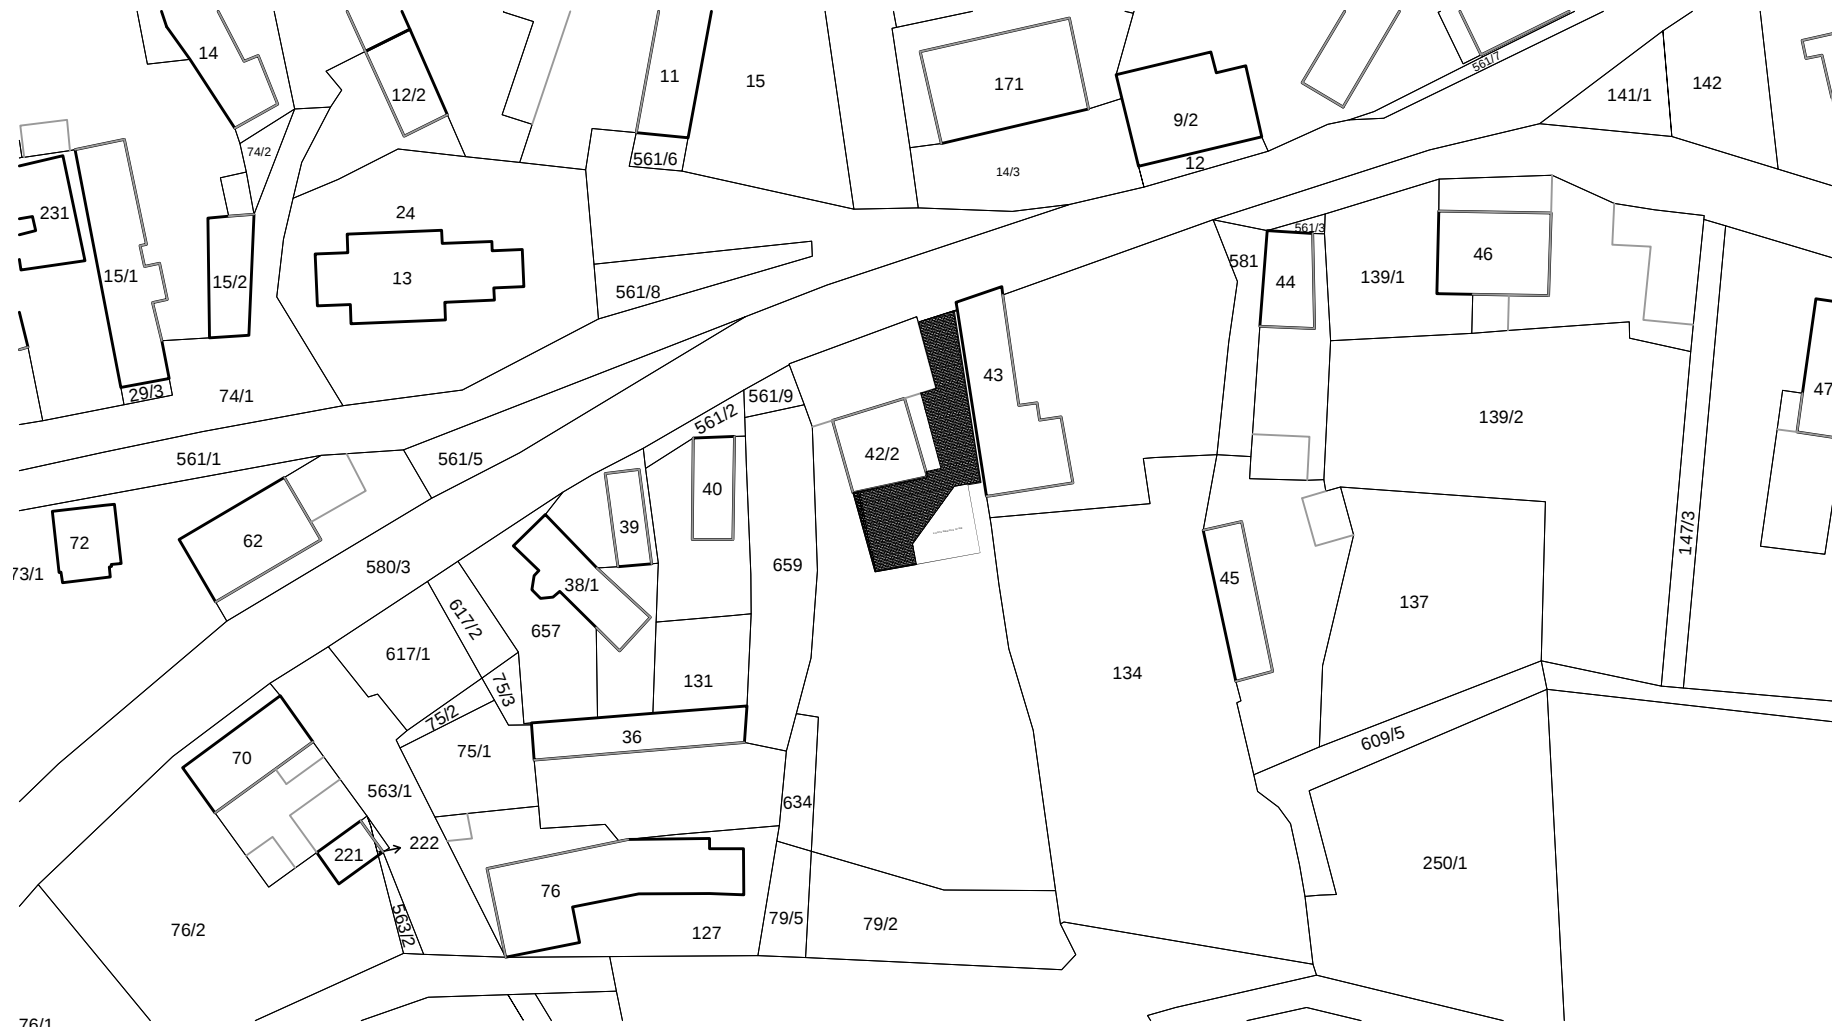

ZODP.PROJEKTANT	VYPRACOVAL	KONTROLOVAL
ČKAIT 0009817 Ing. Karel Fousek	Martin Kadeřábek	Aleš Němec

INVESTOR:	Obec Malotice, č. p. 35, 28163 Malotice	DATUM	04/2026
AKCE:	VÝSTAVBA ZPEVNĚNÉ PLOCHY p.č.st. 42/2, k.ú. Malotice ZÁMKOVÁ DLAŽBA DVORA	FORMÁT	1x A4
		MĚŘÍTKO	1:1000
		STUPEŇ	DSP
OBSAH:	SITUACE ŠIRŠÍCH VZTAHŮ	Č. VÝKRESU	PARÉ
		1	

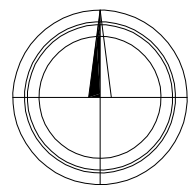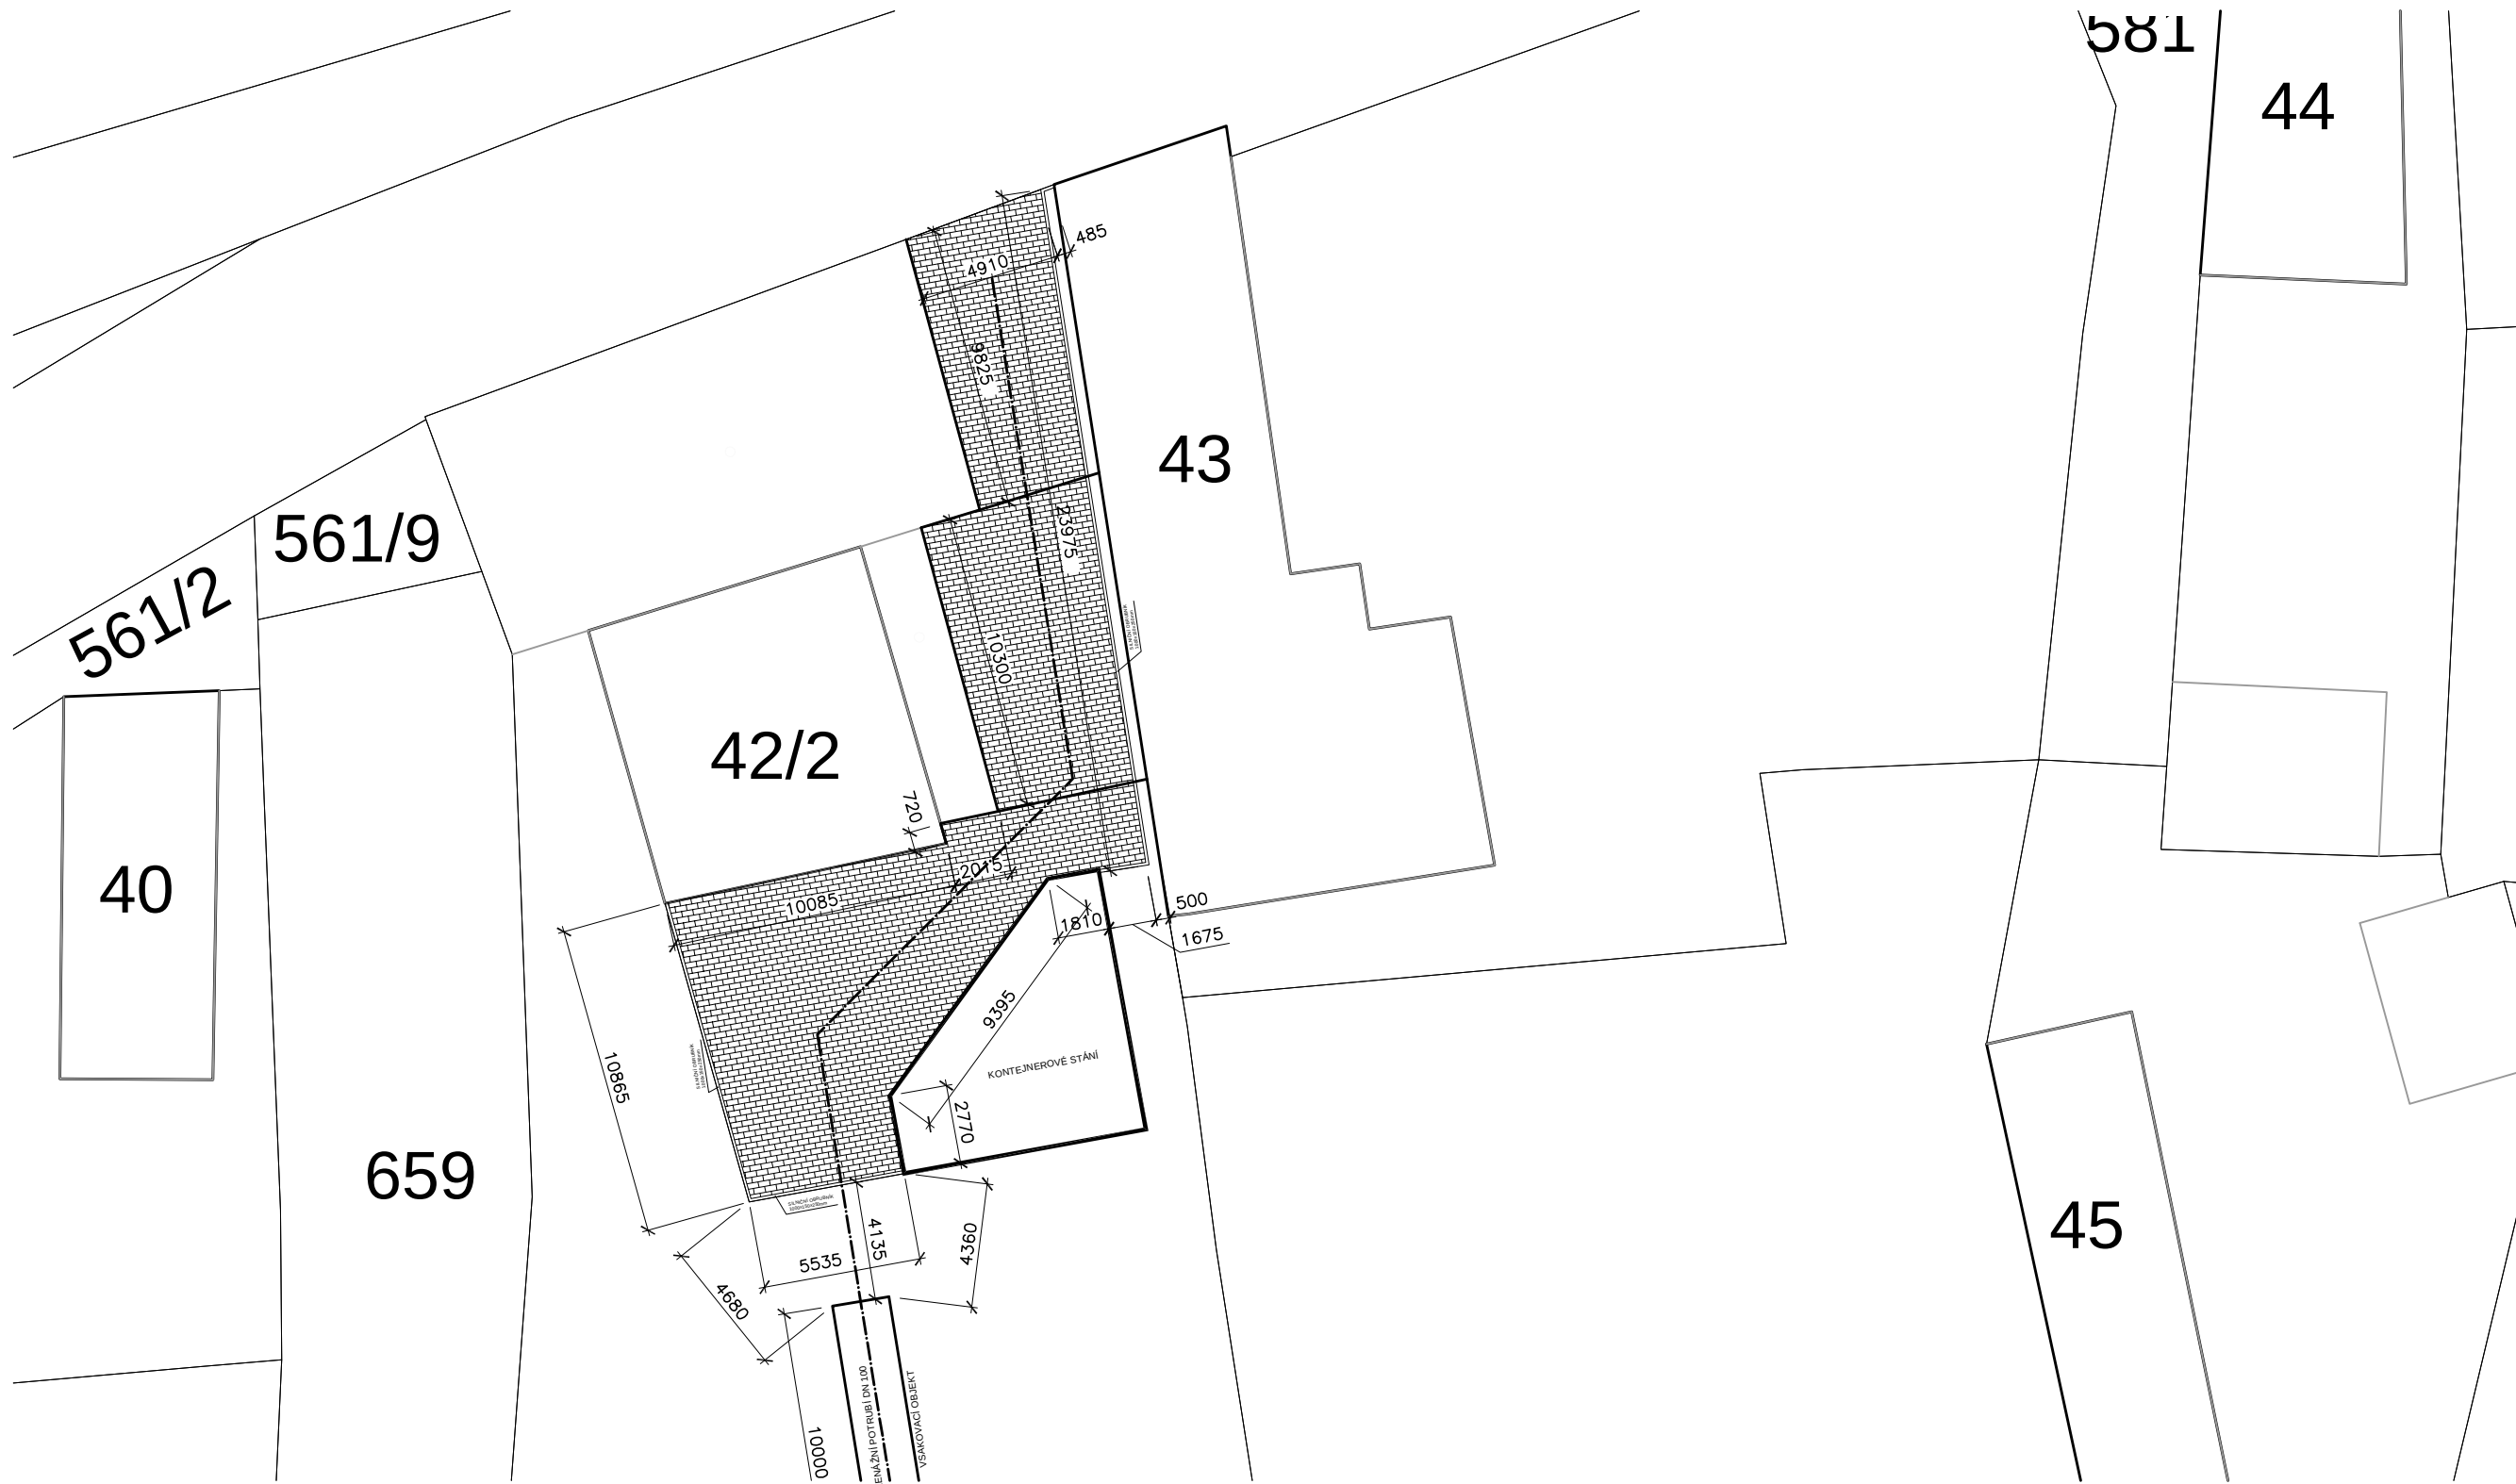

LEGENDA:

- KONTEJNEROVÉ HNÍZDO - STÁVAJÍCÍ
- ZPEVNĚNÁ PLOCHA
- ZÁMKOVÁ DLAŽBA
- TRASA DRENÁŽNÍHO POTRUBÍ

	ZODP.PROJEKTANT	VYPRACOVAL	KONTROLOVAL	
	ČKAIT 0009817 Ing. Karel Fousek	Martin Kadeřábek	Aleš Němec	
INVESTOR: Obec Malotice, č. p. 35, 28163 Malotice			DATUM	04/2026
AKCE: VÝSTAVBA ZPEVNĚNÉ PLOCHY p.č.st. 42/2, k.ú. Malotice			FORMÁT	2x A4
ZÁMKOVÁ DLAŽBA DVORA			MĚŘÍTKO	1:250
			STUPEŇ	DSP
OBSAH: SITUACE			Č. VÝKRESU	PARÉ
			2	



ZODP.PROJEKTANT	VYPRACOVAL	KONTROLOVAL
ČKAIT 0009817 Ing. Karel Fousek	Martin Kadeřábek	Aleš Němec

INVESTOR:	Obec Malotice, č. p. 35, 28163 Malotice	DATUM	04/2026
AKCE:	VÝSTAVBA ZPEVNĚNÉ PLOCHY p.č.st. 42/2, k.ú. Malotice	FORMÁT	1x A4
	ZÁMKOVÁ DLAŽBA DVORA	MĚŘÍTKO	1:50
		STUPEŇ	DSP
OBSAH:	VZOROVÝ ŘEZ KOMUNIKACE	Č. VÝKRESU	PARÉ
		3	