


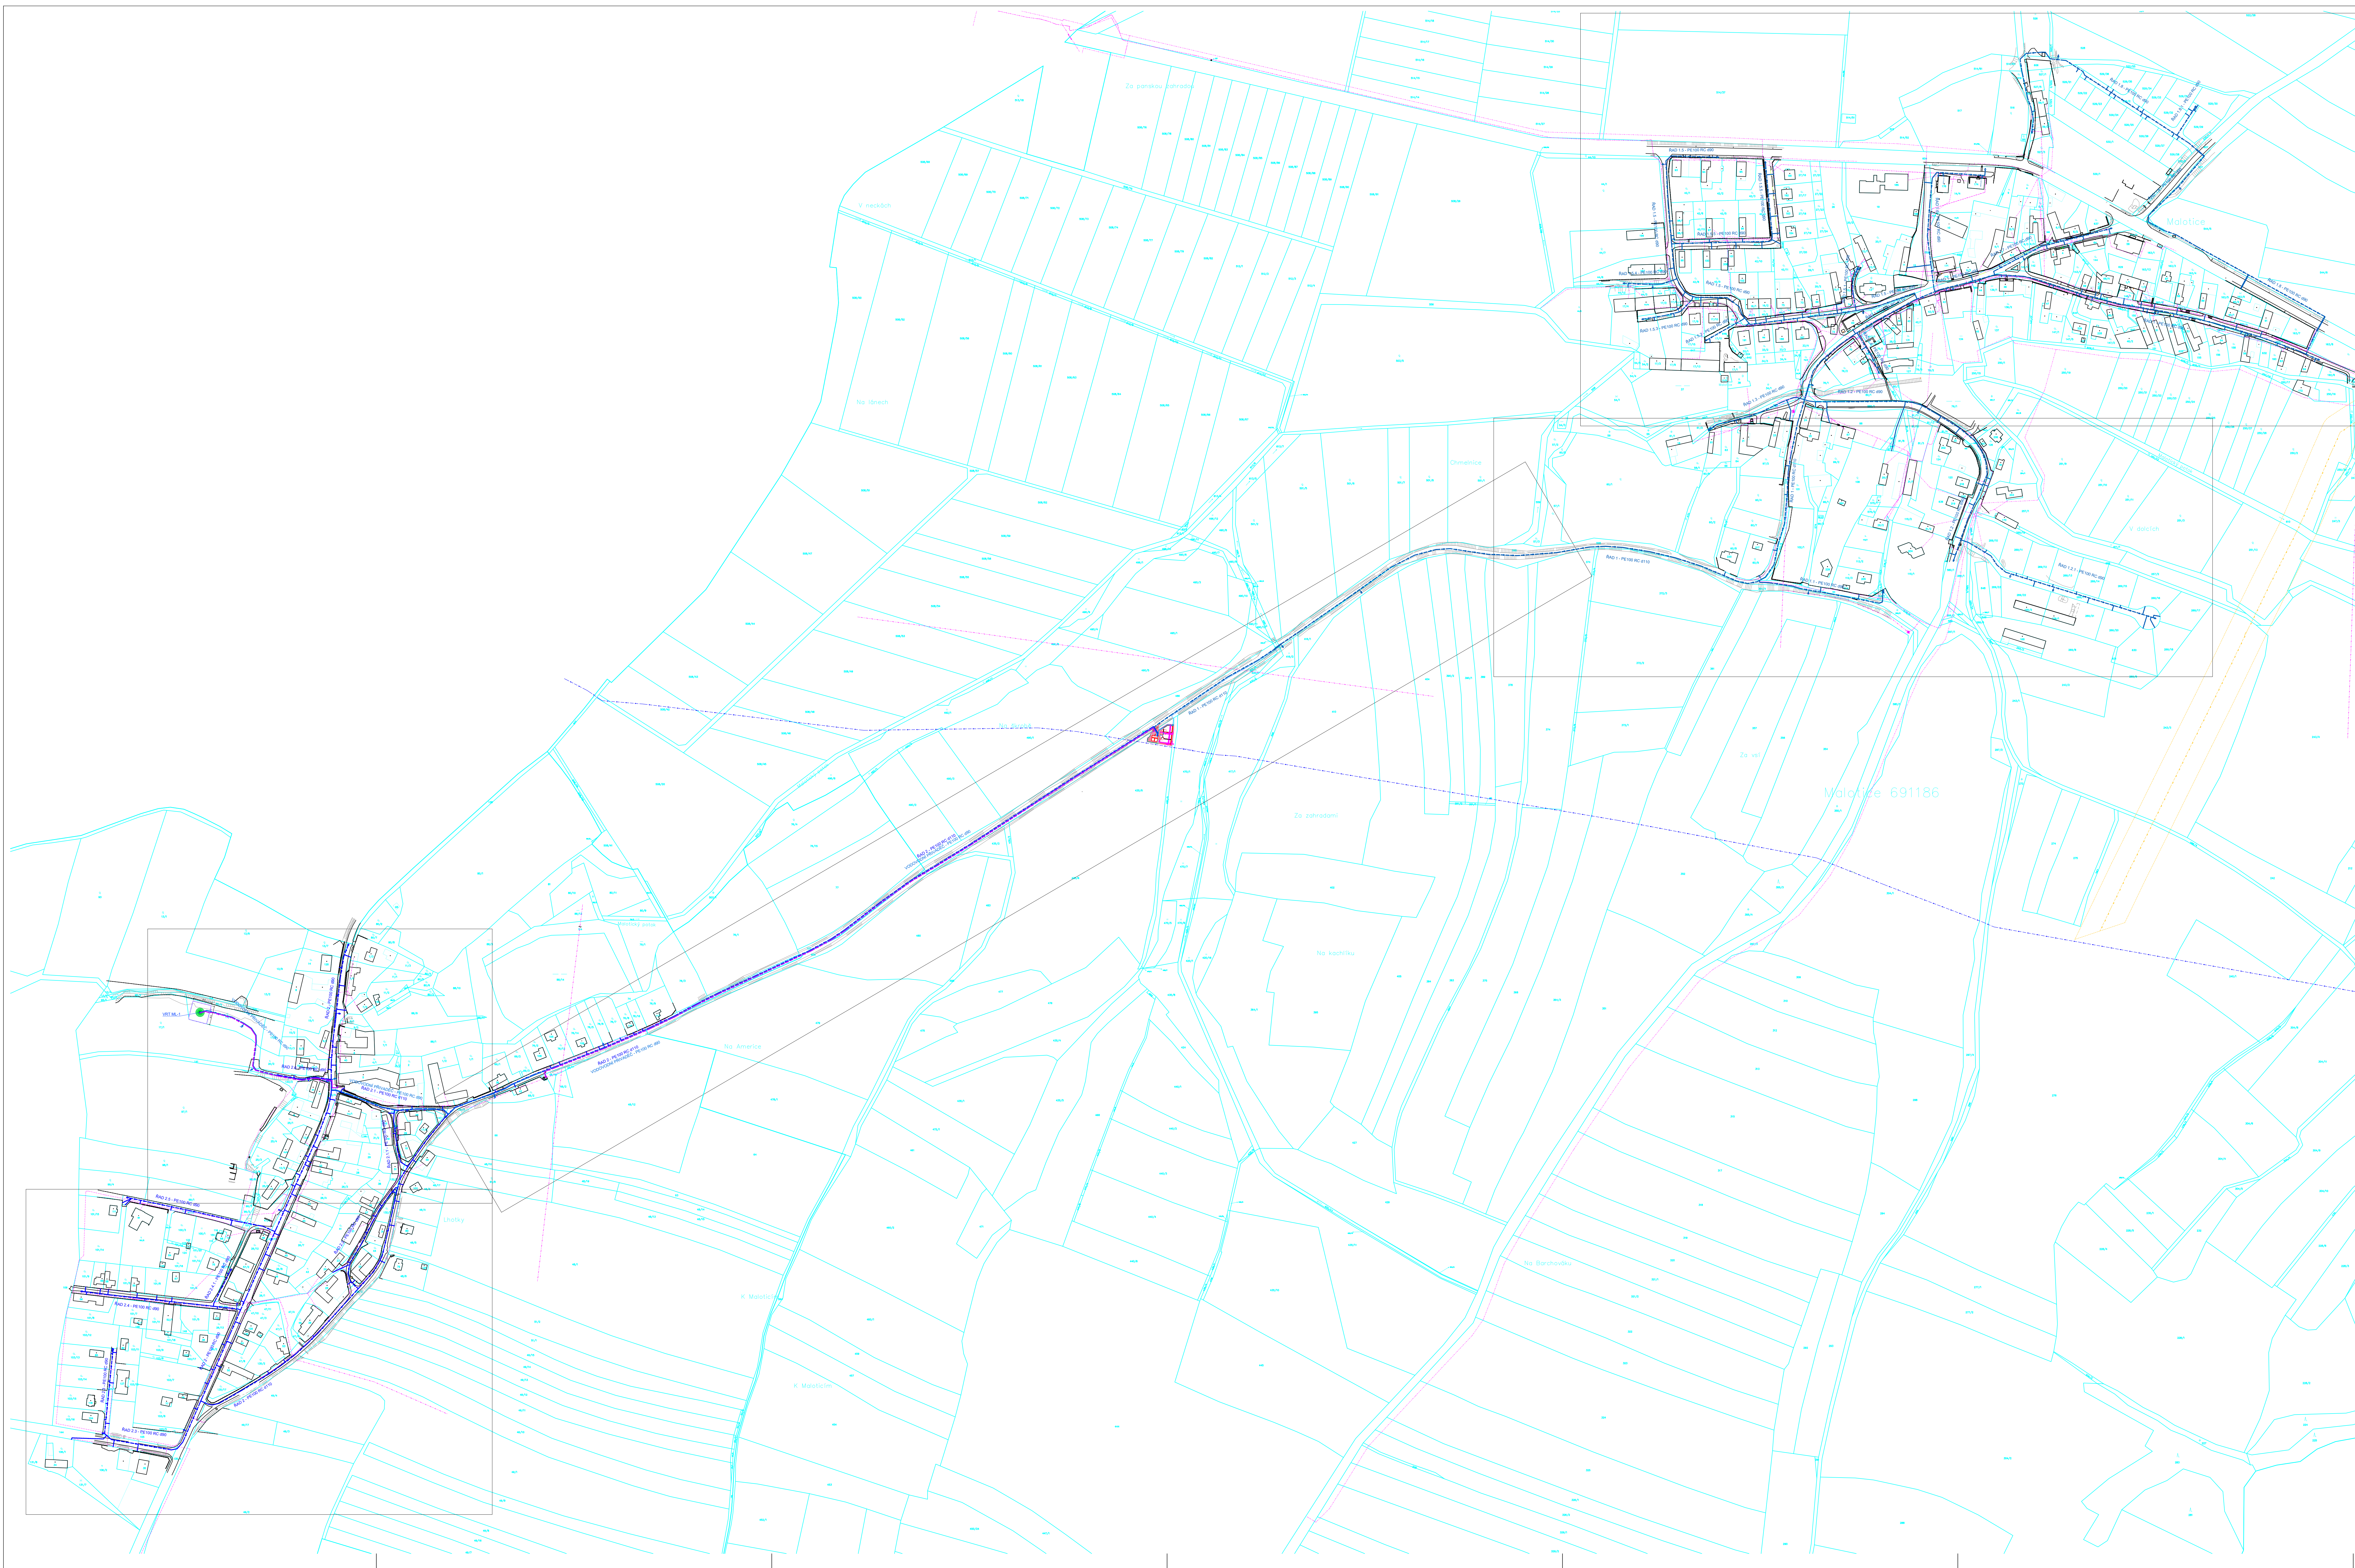

VODOVOD PE100 RC, SDR11, PN16 s ochrannou vrstvou			
RÁD	110x10 dĺžka (m)	90x8 dĺžka (m)	
RAD 1	1 089,9	406,2	
RAD 1.1		144,9	
RAD 1.2		37,3	
RAD 1.2.1		225,3	
RAD 1.3		107,9	
RAD 1.4		47,3	
RAD 1.5		146,3	
RAD 1.5.1		45,3	
RAD 1.5.2		46,4	
RAD 1.5.3		61,1	
RAD 1.5.4		59,2	
RAD 1.5.5		188,7	
RAD 1.6		185,6	
RAD 1.7		107,7	
RAD 1.8		663,7	
RAD 1.8.1		35,2	
RAD 2	1 296,7	513,9	
RAD 2.1	129,7		
RAD 2.1.1		65,2	
RAD 2.2		127,8	
RAD 2.3		226,3	
RAD 2.4		169,1	
RAD 2.5		160,2	
RAD 2.6		160,2	
CELKEM	2 513,3	4 547,4	


VODOVODNÍ PŘÍVADĚČ PE100 RC 90x8,2, SDR11. PN16 s ochrannou vrstvou.	
DELKA PŘÍVADĚČE (m)	1 197,4

PŘÍPOJKY VODOVODU	
POČET PŘÍPOJEK PE100 RC 32x3,0 (ks)	249
DELKA PE100 RC 32x3,0 (m)	1 245,0
POČET PŘÍPOJEK PE100 RC 50x4,6 (ks)	2
DELKA PE100 RC 50x4,6 (m)	7,0

KABEL NN PRO VDJ A VRT	
KABEL AYKY-J 3x120+70 PRO VDJ (m)	800,0
KABEL AYKY-J 4x25 PRO VRT -1 (m)	220,0

LEGENDA

- PROJEKTOVÁNÝ VODOVOD MALOTICE
 PROJEKTOVÁNÁ VODOVODNÍ PŘÍPOJKA MALOTICE
 PROJEKTOVÁNÝ VODOVOD LHOTKA
 PROJEKTOVÁNÁ VODOVODNÍ PŘÍPOJKA LHOTKA
 PROJEKTOVÁNÝ VODOVOD PŘÍVADĚC
 PROJEKTOVÁNÝ KABEL NN PRO VODJ A VRT ML-1
 STÁVAJÍCÍ VODOVOD
 STÁVAJÍCÍ SDBČOVACÍ KABEL NADZEMNÍ
 STÁVAJÍCÍ SDBČOVACÍ KABEL PODZEMNÍ
 STÁVAJÍCÍ KABEL NN PODZEMNÍ
 STÁVAJÍCÍ KABEL NN NADZEMNÍ
 STÁVAJÍCÍ KABEL VN NADZEMNÍ
 STÁVAJÍCÍ KABEL VN PODZEMNÍ

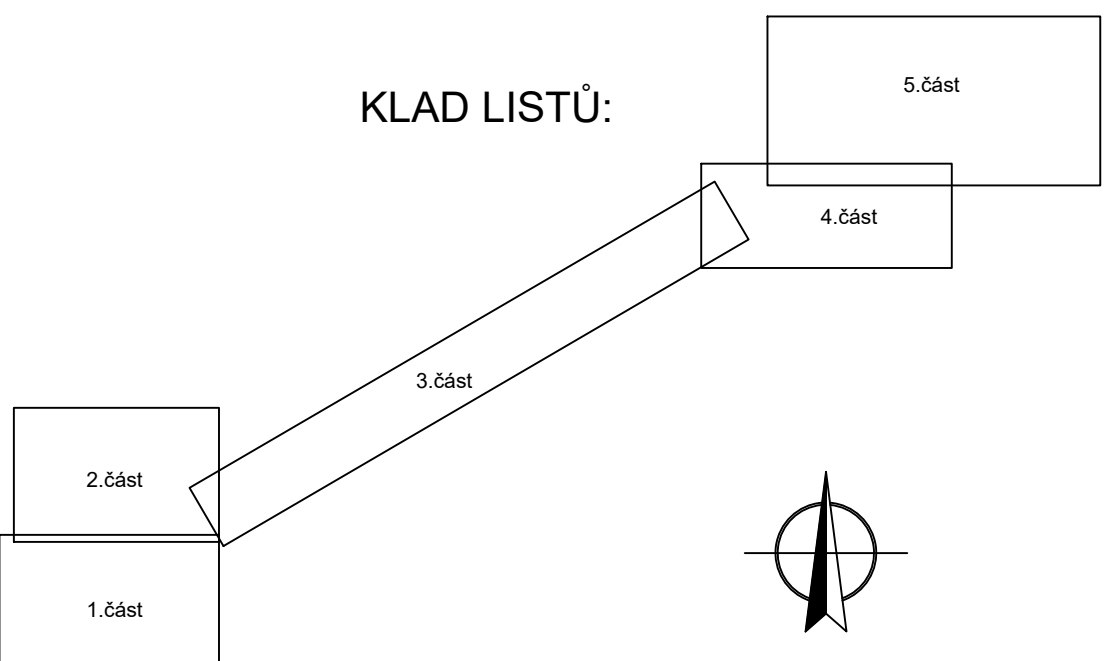[illegible]